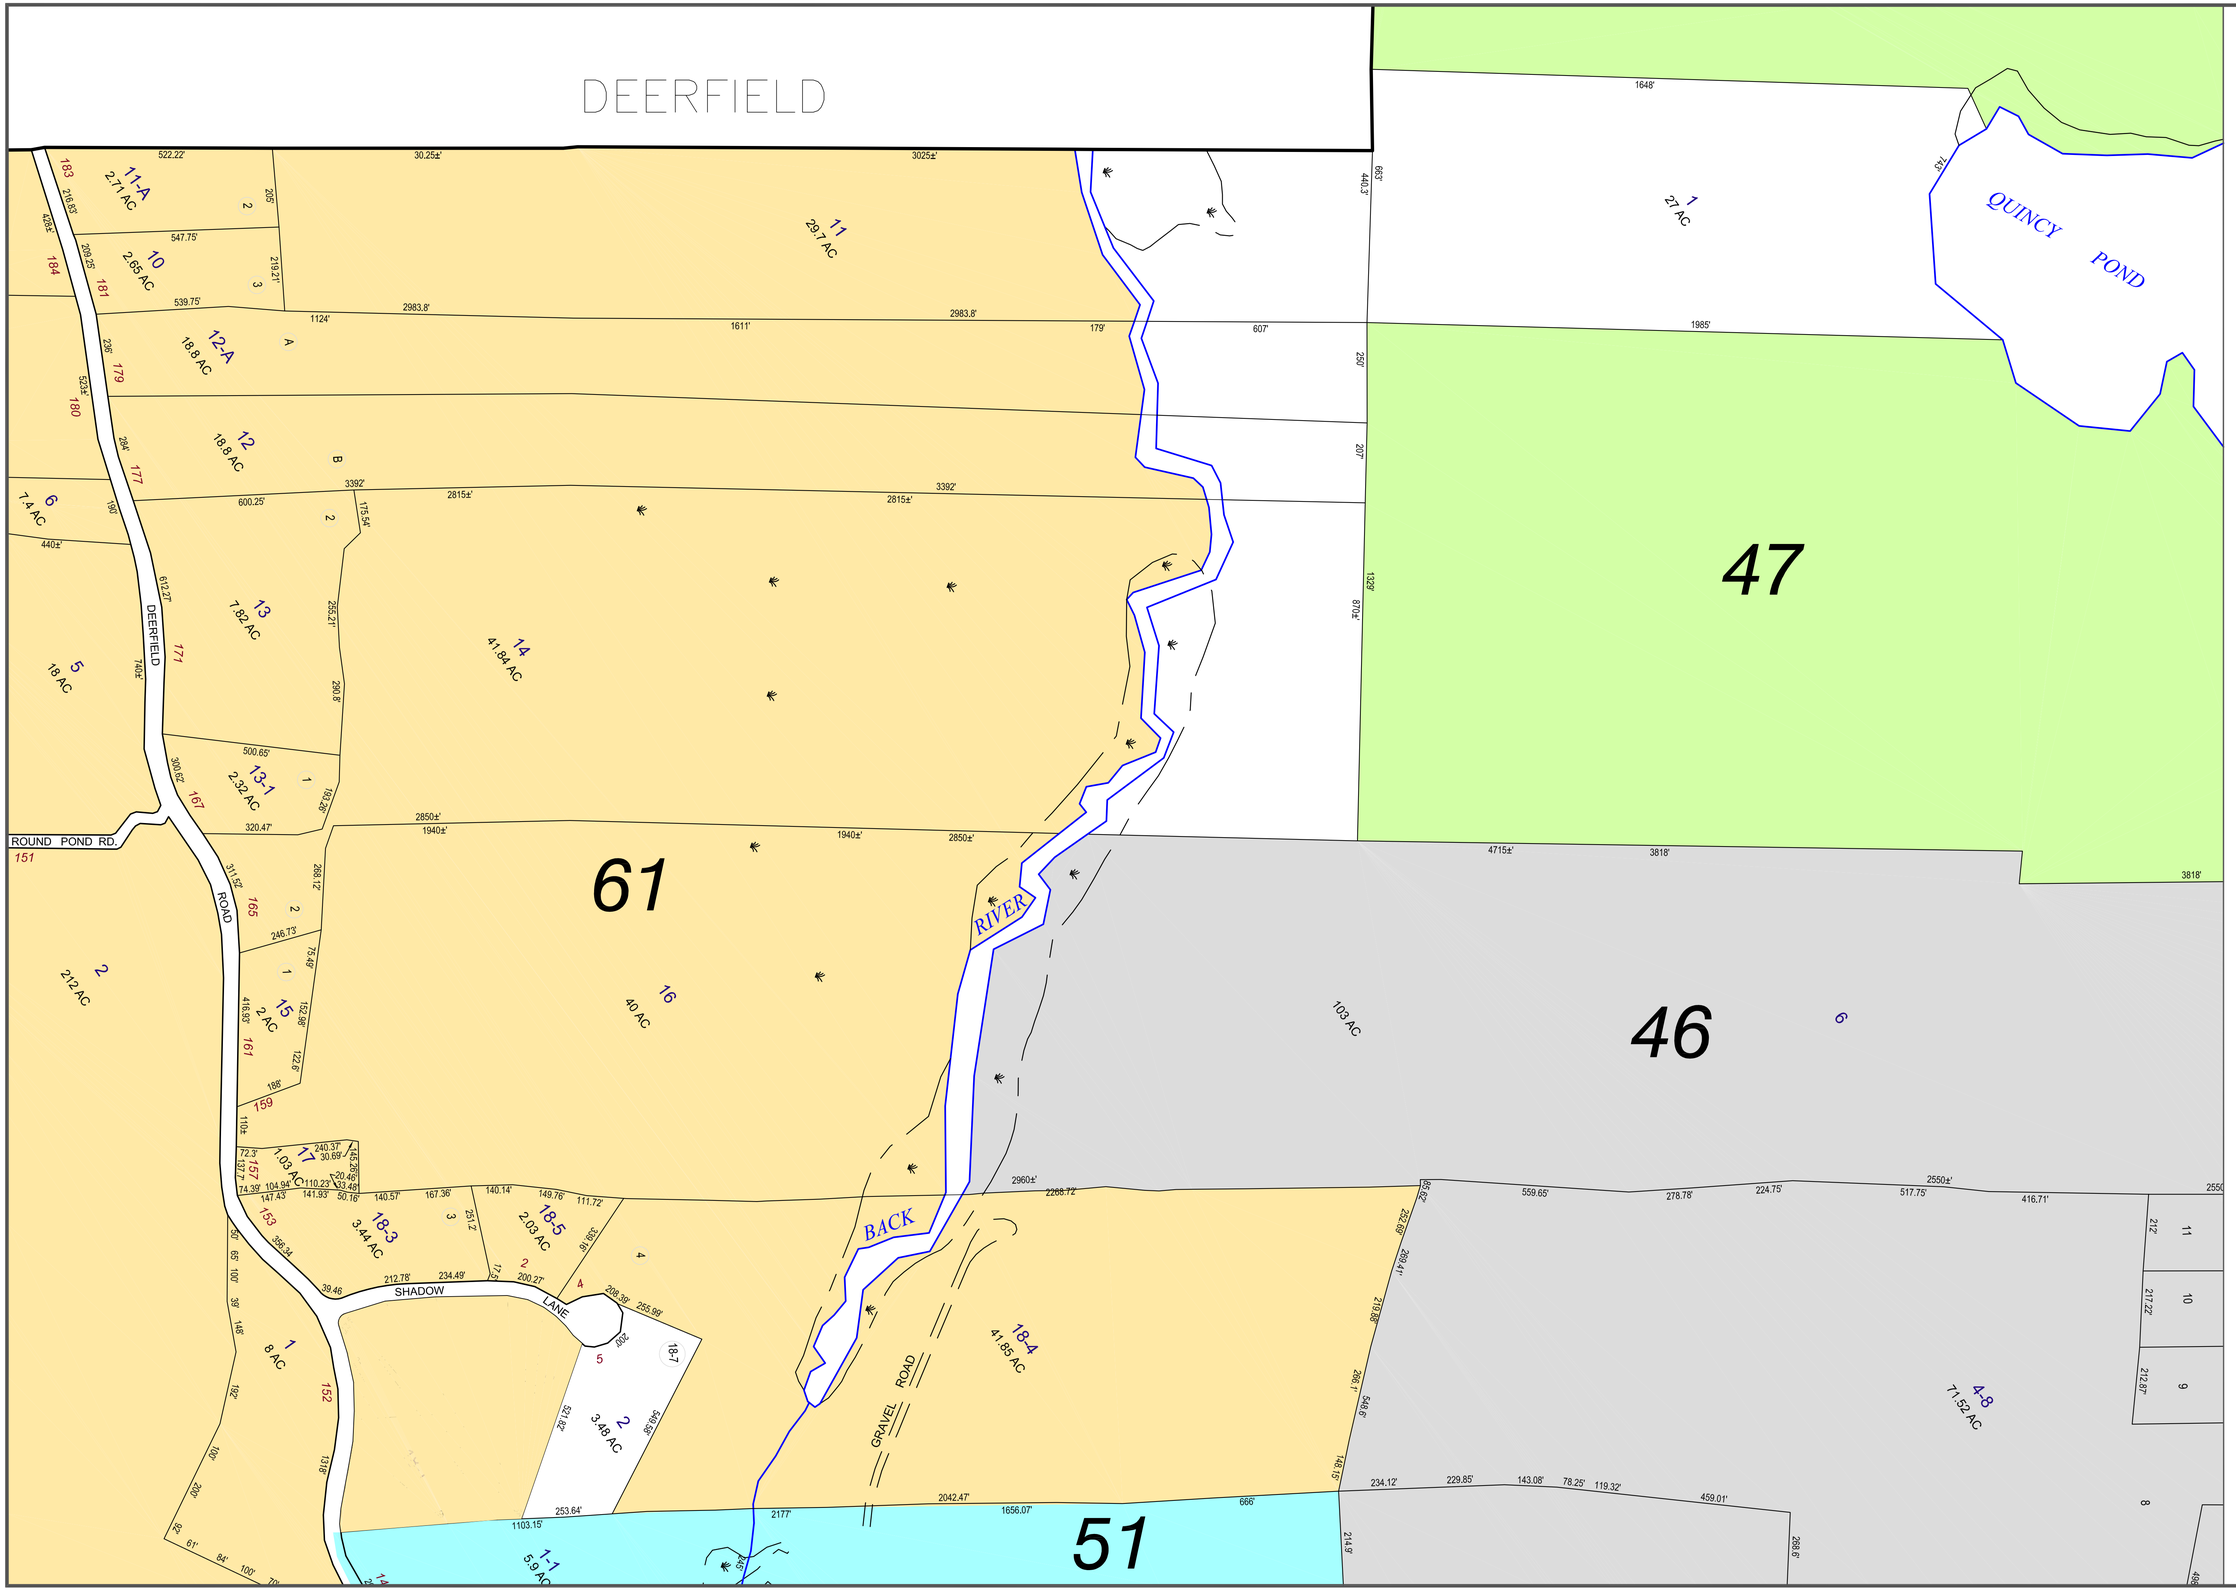
DEERFIELD
QUINCY POND
47
61
46
51
50
DEERFIELD ROAD
ROUND POND RD.
SHADOW LANE
GRAVEL ROAD
BACK RIVER
11-A 2.71 AC
10 2.85 AC
11 29.7 AC
12-A 18.8 AC
12 18.8 AC
6 7.4 AC
5 18 AC
13 7.82 AC
14 41.84 AC
13-1 2.32 AC
2 212 AC
16 40 AC
15 2 AC
17 1.03 AC
18-3 3.44 AC
18-5 2.03 AC
1 8 AC
18-7 3.48 AC
18-4 41.85 AC
1-1 5.9 AC
4-8 71.52 AC
103 AC
1 27 AC
PROPERTY MAP
NOTTINGHAM
NEW HAMPSHIRE
LEGEND
ABUTTING MAP NO. R11
PARCEL NUMBER 74
SUBDIVISION LOT NO. 4
STREET ADDRESS NO. 18
LOT DIMENSION
PROPERTY HOOKS
RIGHT OF WAY
EASEMENT
REVISED TO APRIL 1, 2015
FOR ASSESSMENT PURPOSES ONLY
NOT FOR PROPERTY CONVEYANCES
SCALE IN FEET
0 200 400
Revised & Reprinted by
CAI Technologies
Littleton, NH 03561
Original Mapping
Prepared by
John E. O'Donnell & Associates